

ΕΦΗΜΕΡΙΣ ΤΗΣ ΚΥΒΕΡΝΗΣΕΩΣ
ΤΗΣ ΕΛΛΗΝΙΚΗΣ ΔΗΜΟΚΡΑΤΙΑΣ

ΕΝ ΑΘΗΝΑΙΣ ΤΗ 15 ΝΟΕΜΒΡΙΟΥ 1979 | ΤΕΥΧΟΣ ΤΕΤΑΡΤΟΝ | ΑΡΙΘΜΟΣ ΦΥΛΛΟΥ 652

ΠΕΡΙΕΧΟΜΕΝΑ

ΠΡΑΞΕΙΣ ΥΠΟΥΡΓΙΚΟΥ ΣΥΜΒΟΥΛΙΟΥ

ΑΠΑΛΛΟΤΡΙΩΣΕΙΣ

ΑΠΟΦΑΣΕΙΣ

ΠΡΑΞΕΙΣ ΥΠΟΥΡΓΙΚΟΥ ΣΥΜΒΟΥΛΙΟΥ

(1)

Πρᾶξις ὑπ' ἀριθ. 1588, τῆς 11 Ὀκτωβρίου 1979

Περὶ δημιουργίας ζώνης παραλίας εἰς περιοχὴν «ΣΚΑΛΑ» Παλαιοχώρας Χανίων.

Η ΤΡΙΜΕΛΗΣ ΕΞ ΥΠΟΥΡΓΩΝ ΕΠΙΤΡΟΠΗ

Λαβοῦσα ὑπ' ὄψιν:

1. Τὴν ὑπ' ἀριθ. 135/29.7.1974 πρᾶξιν τοῦ Ὑπουργικοῦ Συμβουλίου «περὶ συστάσεως Τριμελοῦς ἐξ Ὑπουργῶν Ἐπιτροπῆς».
2. Τὴν ὑπ' ἀριθ. 900/17.5.1975 ἐγκύκλιον «περὶ λειτουργίας καὶ ἁρμοδιοτήτων τῆς Τριμελοῦς ἐξ Ὑπουργῶν Ἐπιτροπῆς».
3. Τὰς διατάξεις τοῦ ἄρθρου 6 τοῦ Α.Ν. 2344/1940 «περὶ αἰγιαλοῦ καὶ παραλίας».
4. Τὴν ὑπ' ἀριθ. Χ. 851/679/3.8.1979 πρότασιν τοῦ Ὑπουργείου Οἰκονομικῶν, περὶ δημιουργίας ζώνης παραλίας εἰς περιοχὴν «ΣΚΑΛΑ» Παλαιοχώρας Χανίων.
5. Τὴν ἀπὸ 22.11.1978 ἔκθεσιν τῆς προβλεπομένης ὑπὸ τοῦ ἄρθρου 5 τοῦ Α.Ν. 263/1968 Ἐπιτροπῆς, περὶ καθορισμοῦ τῶν ὁρίων αἰγιαλοῦ καὶ παραλίας εἰς τὴν ἀνωτέρω περιοχήν, ὡς ταῦτα εἰκονίζονται ἐπὶ τοῦ συνοδεύοντος τὴν ἔκθεσιν ταύτην, ἀπὸ 10.5.1976 καὶ ὑπὸ κλίμακα 1 : 500, τοπογραφικοῦ διαγράμματος τοῦ Πολιτικοῦ Μηχανικοῦ Πέτρ. Γιαννιουδάκη, θεωρηθέντος τὴν 15.5. 1976, ὑπὸ τοῦ Προϊσταμένου τῆς Διευθύνσεως Τεχνικῶν Ὑπηρεσιῶν τῆς Νομαρχίας Χανίων.
6. Τὴν διατυπωθεῖσαν, διὰ τοῦ ὑπ' ἀριθ. Φ.187.2/51/79/20.1.1979 ἐγγράφου, σύμφωνον γνώμην τοῦ Γενικοῦ Ἐπιτελείου Ναυτικοῦ καὶ
7. Τὴν ὑπ' ἀριθ. Ο.Ε. 3234/4.4.1979 ἀπόφασιν τοῦ Νομάρχου Χανίων, διὰ τῆς ὁποίας ἐπεκυρώθησαν ἡ προαναφερθεῖσα ἔκθεσις τῆς Ἐπιτροπῆς καὶ τὸ συνοδεῦον ταύτην τοπογραφικὸν διάγραμμα, ἀποφασίζει:

Τὴν δημιουργίαν ζώνης παραλίας εἰς περιοχὴν «ΣΚΑΛΑ» Παλαιοχώρας Χανίων, ὡς καθωρίσθη αὕτη ὑπὸ τῆς κατὰ τὸ ἄρθρον 5 τοῦ Α.Ν. 263/1968 ἁρμοδίας Ἐπιτροπῆς καὶ ἀπεικονίζεται εἰς τὸ προμνημονευόμενον διάγραμμα, τὸ συνοδεῦον τὴν ἀπὸ 22.11.1978 ἔκθεσιν ταύτης.

Ἡ παροῦσα δημοσιευθήτω διὰ τῆς Ἐφημερίδος τῆς Κυβερνήσεως.

Ὁ Πρόεδρος
Δ. ΝΙΑΝΙΑΣ

Τὰ Μέλη
Γ. ΣΤΑΜΑΤΗΣ
Α. ΠΑΠΑΔΟΓΓΟΝΑΣ

Ἀκριβὲς ἀντίγραφον

Ὁ Γραμματεὺς τοῦ Ὑπουργικοῦ Συμβουλίου
ΣΤΑΥΡΟΣ Κ. ΜΠΑΛΤΑΣ

(2)

Πρᾶξις ὑπ' ἀριθ. 1589, τῆς 11 Ὀκτωβρίου 1979.

Περὶ δημιουργίας ζώνης παραλίας εἰς θέσιν «ΑΡΑΧΩΒΙΤΙΚΑ» Καμαρίου Κορινθίας.

Η ΤΡΙΜΕΛΗΣ ΕΞ ΥΠΟΥΡΓΩΝ ΕΠΙΤΡΟΠΗ

Λαβοῦσα ὑπ' ὄψιν:

1. Τὴν ὑπ' ἀριθ. 135/29.7.1974 πρᾶξιν τοῦ Ὑπουργικοῦ Συμβουλίου «περὶ συστάσεως Τριμελοῦς ἐξ Ὑπουργῶν Ἐπιτροπῆς».
2. Τὴν ὑπ' ἀριθ. 900/17.5.1975 ἐγκύκλιον «περὶ λει-

τουργίας καὶ ἁρμοδιοτήτων τῆς Τριμελοῦς ἐξ Ὑπουργῶν Ἐπιτροπῆς».

3. Τὰς διατάξεις τοῦ ἄρθρου 6 τοῦ Α.Ν. 2344/1940 «περὶ αἰγιαλοῦ καὶ παραλίας».

4. Τὴν ὑπ' ἀριθ. Κ. 3951/3.8.1979 πρότασιν τοῦ Ὑπουργείου Οἰκονομικῶν περὶ δημιουργίας ζώνης παραλίας εἰς θέσιν «ΑΡΑΧΩΒΙΤΙΚΑ» Καμαρίου Κορινθίας.

5. Τὴν ἀπὸ 21.2.1979 ἔκθεσιν τῆς προβλεπομένης ὑπὸ τοῦ ἄρθρου 74 τοῦ Π.Δ. 636/1977 Ἐπιτροπῆς, περὶ καθορισμοῦ τῶν ὁρίων αἰγιαλοῦ καὶ παραλίας εἰς τὴν ἀνωτέρω περιοχήν, ὡς ταῦτα εἰκονίζονται ἐπὶ τοῦ συνοδεύοντος τὴν ἔκθεσιν ταύτην, ἀπὸ 15.9.1978 καὶ ὑπὸ κλίμακα 1 : 500, τοπογραφικοῦ διαγράμματος τοῦ Ἀγρον. Τοπογράφου-Μηχανικοῦ Νικολάου Ἰωνᾶ, θεωρηθέντος τὴν 19.9.1978, ὑπὸ τοῦ Προϊσταμένου τῆς Διευθύνσεως Τεχνικῶν Ὑπηρεσιῶν τῆς Νομαρχίας Κορινθίας.

6. Τὴν διατυπωθεῖσαν, διὰ τοῦ ὑπ' ἀριθ. Φ.187.2/230/79/31.3.1979 ἐγγράφου, σύμφωνον γνώμην τοῦ Γενικοῦ Ἐπιτελείου Ναυτικοῦ καὶ

7. Τὴν ὑπ' ἀριθ. 6858/12.4.1979 ἀπόφασιν τῆς Νομάρχου Κορινθίας, διὰ τῆς ὁποίας ἐπεκυρώθησαν ἡ προαναφερθεῖσα ἔκθεσις τῆς Ἐπιτροπῆς καὶ τὸ συνοδεῦον ταύτην τοπογραφικὸν διάγραμμα, ἀποφασίζει :

Τὴν δημιουργίαν ζώνης παραλίας εἰς θέσιν «ΑΡΑΧΩΒΙΤΙΚΑ» Καμαρίου Κορινθίας, ὡς καθωρίσθη αὕτη ὑπὸ τῆς κατὰ τὸ ἄρθρον 74 τοῦ Π.Δ. 636/1977 ἁρμοδίας Ἐπιτροπῆς καὶ ἀπεικονίζεται εἰς τὸ προμνημονευόμενον διάγραμμα, τὸ συνοδεῦον τὴν ἀπὸ 21.2.1979 ἔκθεσιν ταύτης.

Ἡ παροῦσα δημοσιευθήτω διὰ τῆς Ἐφημερίδος τῆς Κυβερνήσεως.

Ὁ Πρόεδρος
Δ. ΝΙΑΝΙΑΣ

Τὰ Μέλη
Γ. ΣΤΑΜΑΤΗΣ
Α. ΠΑΠΑΔΟΓΓΟΝΑΣ

Ἀκριβὲς ἀντίγραφον
Ὁ Γραμματεὺς τοῦ Ὑπουργικοῦ Συμβουλίου
ΣΤΑΥΡΟΣ Κ. ΜΠΑΛΤΑΣ

(3)

Πρᾶξις ὑπ' ἀριθ. 1590, τῆς 11ης Ὀκτωβρίου 1979.

Περὶ δημιουργίας ζώνης παραλίας εἰς θέσιν «ΟΡΜΟΣ» Ἁγ. Νικολάου Λασιθίου.

Η ΤΡΙΜΕΛΗΣ ΕΞ ΥΠΟΥΡΓΩΝ ΕΠΙΤΡΟΠΗ

Λαβοῦσα ὑπ' ὄψιν :

1. Τὴν ὑπ' ἀριθ. 135/29.7.1974 πρᾶξιν τοῦ Ὑπουργικοῦ Συμβουλίου «περὶ συστάσεως Τριμελοῦς ἐξ Ὑπουργῶν Ἐπιτροπῆς».

2. Τὴν ὑπ' ἀριθ. 900/17.5.1975 ἐγκύκλιον «περὶ λειτουργίας καὶ ἁρμοδιοτήτων τῆς Τριμελοῦς ἐξ Ὑπουργῶν Ἐπιτροπῆς».

3. Τὰς διατάξεις τοῦ ἄρθρου 6 τοῦ Α.Ν. 2344/1940 «περὶ αἰγιαλοῦ καὶ παραλίας».

4. Τὴν ὑπ' ἀριθ. Α. 6590/579/3.8.1979 πρότασιν τοῦ Ὑπουργείου Οἰκονομικῶν, περὶ δημιουργίας ζώνης παραλίας εἰς θέσιν «ΟΡΜΟΣ» Ἁγίου Νικολάου Λασιθίου.

5. Τὴν ἀπὸ 26.8.1977 ἔκθεσιν τῆς προβλεπομένης ὑπὸ τοῦ ἄρθρου 5 τοῦ Α.Ν. 263/1968 Ἐπιτροπῆς, περὶ καθορισμοῦ τῶν ὁρίων αἰγιαλοῦ καὶ παραλίας εἰς τὴν ἀνωτέρω περιοχήν, ὡς ταῦτα εἰκονίζονται ἐπὶ τοῦ συνοδεύοντος τὴν ἔκθεσιν ταύτην, ἀπὸ Φεβρουαρίου 1975 καὶ ὑπὸ κλίμακα 1 : 500, τοπογραφικοῦ διαγράμματος τοῦ Τοπογράφου-Μηχανικοῦ τοῦ Ὑπουργείου Οἰκονομικῶν Νικολάου Ματζάκου, θεωρηθέντος τὴν 10.4.1975, ὑπὸ τοῦ Προϊσταμένου τῆς Διευθύνσεως Τεχνικῶν Ὑπηρεσιῶν τοῦ Ὑπουργείου Οἰκονομικῶν.

6. Τὴν διατυπωθεῖσαν, διὰ τοῦ ὑπ' ἀριθ. Φ.187.2/134/78/3.3.1978 ἐγγράφου, σύμφωνον γνώμην τοῦ Γενικοῦ Ἐπιτελείου Ναυτικοῦ καὶ

7. Τὴν ὑπ' ἀριθ. 4052/78/21.3.1979 ἀπόφασιν τοῦ Νομάρχου Λασιθίου, διὰ τῆς ὁποίας ἐπεκυρώθησαν ἡ προαναφερθεῖσα ἔκθεσις τῆς Ἐπιτροπῆς καὶ τὸ συνοδεῦον ταύτην τοπογραφικὸν διάγραμμα, ἀποφασίζει :

Τὴν δημιουργίαν ζώνης παραλίας εἰς θέσιν «ΟΡΜΟΣ» Ἁγ. Νικολάου Λασιθίου, ὡς καθωρίσθη αὕτη ὑπὸ τῆς κατὰ τὸ ἄρθρον 5 τοῦ Α.Ν. 263/1968 ἁρμοδίας Ἐπιτροπῆς καὶ ἀπεικονίζεται εἰς τὸ προμνημονευόμενον διάγραμμα, τὸ συνοδεῦον τὴν ἀπὸ 26.8.1977 ἔκθεσιν ταύτης.

Ἡ παροῦσα δημοσιευθήτω διὰ τῆς Ἐφημερίδος τῆς Κυβερνήσεως.

Ὁ Πρόεδρος
Δ. ΝΙΑΝΙΑΣ

Τὰ Μέλη
Γ. ΣΤΑΜΑΤΗΣ
Α. ΠΑΠΑΔΟΓΓΟΝΑΣ

Ἀκριβὲς ἀντίγραφον
Ὁ Γραμματεὺς τοῦ Ὑπουργικοῦ Συμβουλίου
ΣΤΑΥΡΟΣ Κ. ΜΠΑΛΤΑΣ

ΑΠΑΛΛΟΤΡΙΩΣΕΙΣ

ΑΠΟΦΑΣΕΙΣ

Ἀριθ. 2603 (4)

Περὶ κηρύξεως ὡς ἀναδασωτέας ἰδιωτικῆς δασικῆς ἐκτάσεως στὴ θέση Καντῆλι τῆς Κοινότητας Αὐλῶνος τοῦ Ν. Ἀττικῆς.

Ο ΝΟΜΑΡΧΗΣ ΑΤΤΙΚΗΣ

ΔΙΑΜΕΡΙΣΜΑ ΑΝΑΤ. ΑΤΤΙΚΗΣ

Σύμφωνα μέ :

1. Τὶς διατάξεις : α) Τοῦ ἄρθρου 117 παρ. 3 τοῦ Συντάγματος τῆς Ἑλλάδος. β) Τῶν ἄρθρων 188-205 τοῦ Ν.Δ. 86/69 «περὶ Δασικοῦ Κώδικος». γ) Τοῦ Νόμου 3200/1955 «περὶ διοικητικῆς ἀποκεντρώσεως», σὲ συνδυασμὸ μὲ τὶς διατάξεις τοῦ Ν.Δ. 532/1970 «περὶ συμπληρώσεως τῶν διατάξεων περὶ διοικητικῆς ἀποκεντρώσεως» καὶ τοῦ 709/1970 Β.Δ/τος, ποὺ ἐκδόθηκε σὲ ἐκτέλεση αὐτοῦ.

2. Τὶς ἑξῆς διαταγὲς τοῦ Ὑπουργείου Γεωργίας : α) 88854/7483/ἐγκ.104/1.10.75, β) 114812/2946/104/24.12.1975, γ) 10582/539/13.2.1976, δ) 215696/1451/9.5.1977.

3. Τὴν πρόταση ποὺ ὑποβλήθηκε μὲ τὴν 2645/20.8.79 ἀναφορὰ τοῦ ἁρμοδίου Δασαρχείου Καπανδριτίου, σχετικὰ μὲ τὴν κήρυξη ὡς ἀναδασωτέας τῆς κατωτέρω δασικῆς ἐκτάσεως.

4. Τὴν ἀριθ. 28/8.6.79 γνωμοδότηση τῆς Φιλοδασικῆς Ἐπιτροπῆς τοῦ Διαμερίσματος Ἀνατ. Ἀττικῆς.

5. Τὴν ἀριθ. 8/13.9.79 γνωμοδότηση τοῦ Τεχνικοῦ Συμβουλίου Δασῶν.

Ἐπειδὴ ἡ ἔκταση χρειάζεται προστασία γιὰ τὴν αναδημιουργία τῆς δασικῆς βλαστήσεως ποὺ καταστράφηκε ὁλοσχερῶς ἀπὸ ἐκχέρσωση τὸν Ὀκτώβριο 1978 ἀποφασίζουμε :

Κηρύσσουμε ὡς ἀναδασωτέα, μὲ σκοπὸ τὴν προστασία γιὰ τὴν ἐπαναδημιουργία τῆς δασικῆς βλαστήσεως ποὺ κάηκε ἰδιωτικὴ δασικὴ ἔκταση 540 τ.μ. στρέμματα.

Ἡ ἔκταση αὐτή, ποὺ βρίσκεται στὴ θέση Καντῆλι τῆς περιφερείας τῆς Κοινότητας Αὐλῶνος, Νομοῦ Ἀττικῆς, καλυπτόταν ἀπὸ σκίνα πρίνους, κουμαριὲς καὶ καταστράφηκε ὁλοσχερῶς τὸν Ὀκτώβριο 1978.

Σχετικὸ τὸ σχεδιάγραμμα μὲ κλίμακα 1 : 500, τὸ ὁποῖο ἀποτελεῖ ἀναπόσπαστο μέρος τῆς ἀποφάσεως αὐτῆς καὶ στὸ ὁποῖο ἡ ἔκταση φαίνεται μὲ τὰ στοιχεῖα Α,Β,Γ,Δ καὶ μὲ ὅρια :

Ἀνατολικά : Μὲ ἀγροτικὴ ὁδό.
Δυτικά : Μὲ ἀγρὸ διακατεχόμενο ὑπὸ Ἀντων. Δ. Γεωργαντά.
Βόρεια : Ὁμοίως καὶ ἀγροτικὴ ὁδό.
Νότια : Μὲ ἀγρὸ ἀδελφῶν Κατσέλα.

Ἡ ἀπόφαση αὐτὴ νὰ δημοσιευθεῖ στὴν Ἐφημερίδα τῆς Κυβερνήσεως.

Ἁγ. Παρασκευή, 26 Σεπτεμβρίου 1979

Ὁ Ἀναπλ. Νομάρχης
ΝΙΚΗΤΑΣ Γ. ΚΩΒΑΙΟΣ

Τοπογραφικό Διάγραμμα

εκχερσωθείσης εκτάσεως στη θέση Κοντήλι της συνιδιοκτήτου δάσους Κυλλήνης υπό των Διονυσίου Σπυρ. Ξερογιάννη και β) Αντωνίου Αθ. Γιαγκλιντή κατοίκων Κυλλήνης

Κλίμαξ 1:500
έκτασις 0,540

Ζυγαριά όδος

Α 31,00 Β

Αγρός Αδελφών Καπσάλη

25,00

13,00

Δ 54,00 Γ

Αγρός Αντωνίου Αθ. Γιαγκλιντή

Ε.Θ.-ΘΗ
Καπανδρίτι 30.5.1979
Ο Δασάρχης Καπανδριτίου

Καπανδρίτι 28-5-79
Ο Συντάξας
Μιχ. Μπεκρής
Γεωπόνος

ΠΡΟΣ...
Εις την αριθ. 2603/26-9-79
απόφαση Νομ/κού [illegible]
Ανατ. Αττικής [illegible] Δασών
Ο ΔΙΕΥΘΥΝΩΝ
[illegible] ΑΓΗΣ. [illegible]ΥΣΙΟΣ
Δασολόγος με βαθμό 2ο

Ο [illegible]
Δασολόγος

Ἀριθ. 2595 (5)

Περὶ κηρύξεως ὡς ἀναδασωτέας δημοσίας διακατεχομένης ἰδιωτικῆς δασικῆς ἐκτάσεως στὴ θέση Φανὸς–Βλαστὸς τῆς Κοινότητας Καλάμου τοῦ Ν. Ἀττικῆς.

Ο ΝΟΜΑΡΧΗΣ ΑΤΤΙΚΗΣ
ΔΙΑΜΕΡΙΣΜΑ ΑΝΑΤ. ΑΤΤΙΚΗΣ

Σύμφωνα μέ :

1. Τὶς διατάξεις : α) Τοῦ ἄρθρου 117 παρ. 3 τοῦ Συντάγματος τῆς Ἑλλάδος. β) Τῶν ἄρθρων 188–205 τοῦ Ν.Δ. 86/69 «περὶ Δασικοῦ Κώδικος» γ) Τοῦ Νόμου 3200/1955 «περὶ διοικητικῆς ἀποκεντρώσεως», σὲ συνδυασμὸ μὲ τὶς διατάξεις τοῦ Ν.Δ. 532/1970 «περὶ συμπληρώσεως τῶν διατάξεων περὶ διοικητικῆς ἀποκεντρώσεως» καὶ τοῦ 709/1970 Β.Δ/τος, ποὺ ἐκδόθηκε σὲ ἐκτέλεση αὐτοῦ.

2. Τὶς ἑξῆς διαταγὲς τοῦ Ὑπουργείου Γεωργίας : α) 88854/7483/ἐγκ. 104/1.10.65, β) 114812/2946/104/24.12.1975, γ) 10582/539/13.2.1976, δ) 215696/1451/9.5.1977.

3. Τὴν πρόταση ποὺ ὑποβλήθηκε μὲ τὴν 2661/20.8.79 ἀναφορὰ τοῦ ἁρμοδίου Δασαρχείου Καπανδριτίου, σχετικὰ μὲ τὴν κήρυξη ὡς ἀναδασωτέας τῆς κατωτέρω δασικῆς ἐκτάσεως.

4. Τὴν ἀριθ. 28/8.6.79 γνωμοδότηση τῆς Φιλοδασικῆς Ἐπιτροπῆς τοῦ Διαμερίσματος Ἀνατ. Ἀττικῆς.

5. Τὴν ἀριθ. 8/13.9.79 γνωμοδότηση τοῦ Τεχνικοῦ Συμβουλίου Δασῶν.

Ἐπειδὴ ἡ ἔκταση χρειάζεται προστασία γιὰ τὴν αναδημιουργία τῆς δασικῆς βλαστήσεως ποὺ καταστράφηκε ὁλοσχερῶς ἀπὸ ἐκχέρσωση ἀποφασίζουμε :

Κηρύσσουμε ὡς ἀναδασωτέα, μὲ σκοπὸ τὴν προστασία γιὰ τὴν ἐπαναδημιουργία τῆς δασικῆς βλαστήσεως ποὺ ἐκχερσώθηκε διακατεχομένη δασικὴ ἔκταση 176 στρέμματα.

Ἡ ἔκταση αὐτή, ποὺ βρίσκεται στὴ θέση Φανὸς–Βλαστὸς τῆς περιφερείας τῆς Κοινότητας Καλάμου, Νομοῦ Ἀττικῆς, καλυπτόταν ἀπὸ χαλέπιο πεύκη καὶ καταστράφηκε ὁλοσχερῶς κατὰ τὴν ἐμπόλεμο περίοδο.

Σχετικὸ τὸ σχεδιάγραμμα μὲ κλίμακα 1 : 5.000, τὸ ὁποῖο ἀποτελεῖ ἀναπόσπαστο μέρος τῆς ἀποφάσεως αὐτῆς καὶ στὸ ὁποῖο ἡ ἔκταση φαίνεται μὲ τὰ στοιχεῖα περιμετρικῶς καὶ μὲ ὅρια :

Ἀνατολικά : Μὲ ρεῦμα καὶ ἀγρούς.

Δυτικά : Μὲ δρόμο, ἀγροὺς καὶ δάσος.


Βόρεια : Μὲ θάλασσα καὶ ἀγρούς.

Νότια : Μὲ δρόμο, ἀγροὺς καὶ δάσος.

Ἡ ἀπόφαση αὐτὴ νὰ δημοσιευθεῖ στὴν Ἐφημερίδα τῆς Κυβερνήσεως.

Ἁγ. Παρασκευή, 26 Σεπτεμβρίου 1979

Ὁ Ἀναπλ. Νομάρχης
ΝΙΚΗΤΑΣ Γ. ΚΩΒΑΙΟΣ

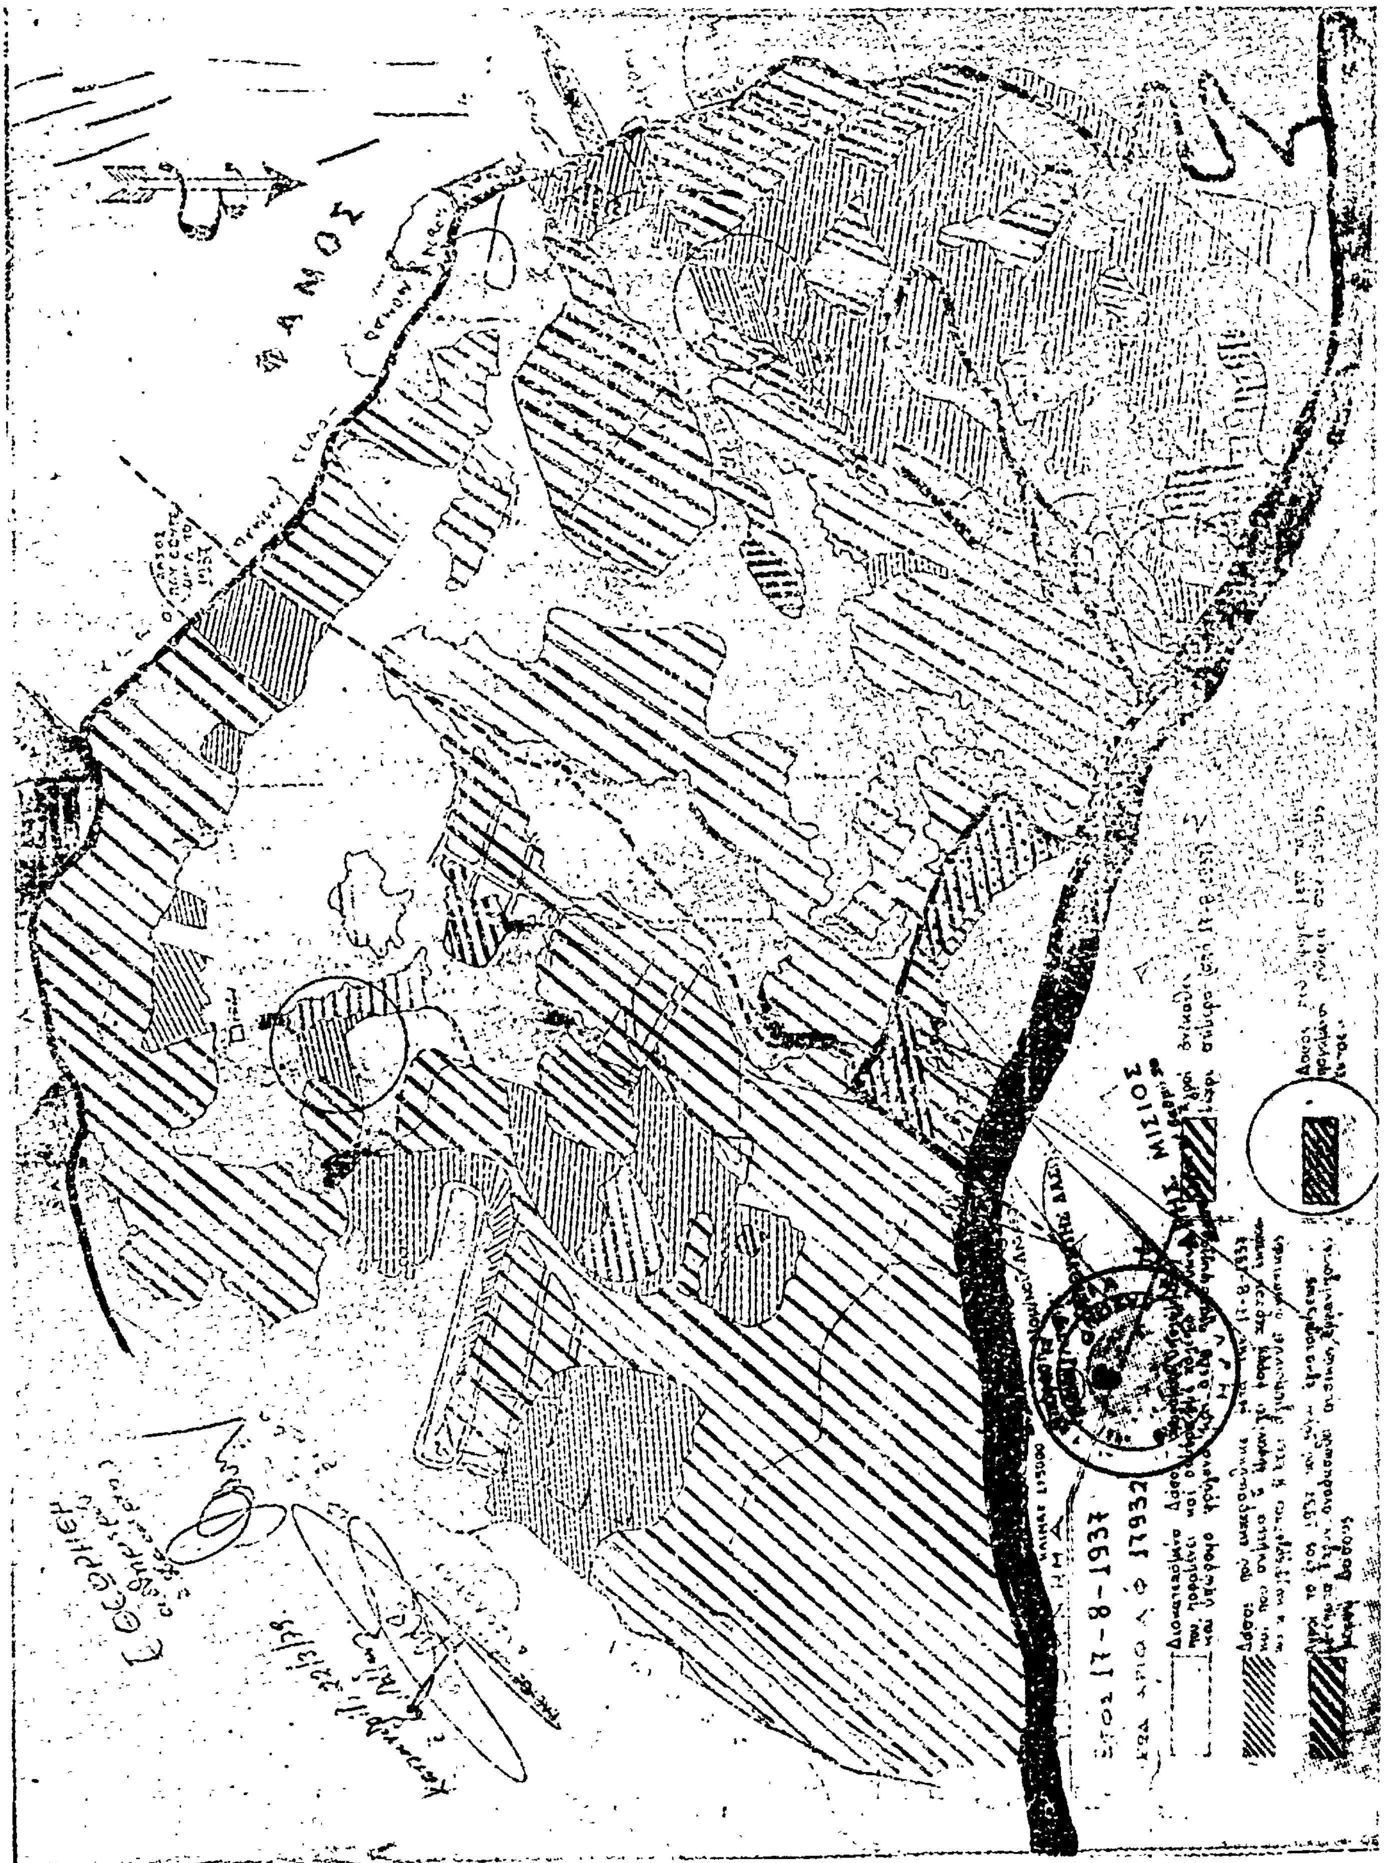
17-8-1937
17932
ΜΙΣΙΟΣ

'Αριθ. 2606 (6)

Περὶ κηρύξεως ὡς ἀναδασωτέας συνιδιοκτήτου ἰδιωτικῆς δασικῆς ἐκτάσεως στὴ θέση Λούτσα εἰς Καντήλι τῆς Κοινότητας Αὐλῶνος τοῦ Ν. 'Αττικῆς.

Ο ΝΟΜΑΡΧΗΣ ΑΤΤΙΚΗΣ
ΔΙΑΜΕΡΙΣΜΑ ΑΝΑΤ. ΑΤΤΙΚΗΣ

Σύμφωνα μέ:

1. Τὶς διατάξεις: α) Τοῦ ἄρθρου 117 παρ. 3 τοῦ Συντάγματος τῆς 'Ελλάδος β) Τῶν ἄρθρων 188-205 τοῦ Ν.Δ. 86/69 «περὶ Δασικοῦ Κώδικος» γ) Τοῦ Νόμου 3200/1955 «περὶ διοικητικῆς ἀποκεντρώσεως», σὲ συνδυασμὸ μὲ τὶς διατάξεις τοῦ Ν.Δ. 532/1970 «περὶ συμπληρώσεως τῶν διατάξεων περὶ διοικητικῆς ἀποκεντρώσεως» καὶ τοῦ 709/1970 Β.Δ/τος, ποὺ ἐκδόθηκε σὲ ἐκτέλεση αὐτοῦ.

2. Τὶς ἑξῆς διαταγὲς τοῦ 'Υπουργείου Γεωργίας: α) 88854/7483/ἐγκ.104/1.10.75, β) 114812/2946/104/24.12.1975, γ) 10582/539/13.2.1976, δ) 215696/1451/9.5.1977.

3. Τὴν πρόταση ποὺ ὑποβλήθηκε μὲ τὴν 2649/20.8.79 ἀναφορὰ τοῦ ἁρμοδίου Δασαρχείου Καπανδριτίου, σχετικὰ μὲ τὴν κήρυξη ὡς ἀναδασωτέας τῆς κατωτέρω δασικῆς ἐκτάσεως.

4. Τὴν ἀριθ. 28/8.6.79 γνωμοδότηση τῆς Φιλοδασικῆς 'Επιτροπῆς τοῦ Διαμερίσματος 'Ανατ. 'Αττικῆς.

5. Τὴν ἀριθ. 8/13.9.79 γνωμοδότηση τοῦ ΤεχνικοῦΣυμβουλίου Δασῶν.

'Επειδὴ ἡ ἔκταση χρειάζεται προστασία γιὰ τὴν ἐπαναδημιουργία τῆς δασικῆς βλαστήσεως ποὺ καταστράφηκε ὁλοσχερῶς ἀπὸ ἐκχέρσωση τὸν 'Οκτώβριο 1978 ἀποφασίζουμε:

Κηρύσσουμε ὡς ἀναδασωτέα, μὲ σκοπὸ τὴν προστασία γιὰ τὴν ἐπαναδημιουργία τῆς δασικῆς βλαστήσεως ποὺ ἐκχερσώθηκε ἰδιωτικὴ δασικὴ ἔκταση 2,250 στρέμματα.

'Η ἔκταση αὐτή, ποὺ βρίσκεται στὴ θέση Λούτσα ἢ Καντήλη τῆς περιφερείας τῆς Κοινότητας Αὐλῶνος, Νομοῦ 'Αττικῆς, καλυπτόταν ἀπὸ σχίνα καὶ κουμαριὲς καὶ καταστράφηκε ὁλοσχερῶς τὸν 'Οκτώβριο 1978.

Σχετικὸ τὸ σχεδιάγραμμα μὲ κλίμακα 1 : 1.000, τὸ ὁποῖο ἀποτελεῖ ἀναπόσπαστο μέρος τῆς ἀποφάσεως αὐτῆς καὶ στὸ ὁποῖο ἡ ἔκταση φαίνεται μὲ τὰ στοιχεῖα Α,Β,Γ,Δ,Α καὶ μὲ ὅρια:

'Ανατολικά: Μὲ δασικὴ ἔκταση.

Δυτικά: 'Ομοίως.

Βόρεια: 'Ομοίως.

Νότια: Μὲ παρανόμως ἐκχερσωθεῖσα ἔκταση.


'Η ἀπόφαση αὐτὴ νὰ δημοσιευθεῖ στὴν 'Εφημερίδα τῆς Κυβερνήσεως.

'Αγ. Παρασκευή, 26 Σεπτεμβρίου 1979

'Ο 'Αναπλ. Νομάρχης
ΝΙΚΗΤΑΣ Γ. ΚΩΒΑΙΟΣ

Τοπογραφικό Διάγραμμα

Κλίμαξ 1:1000

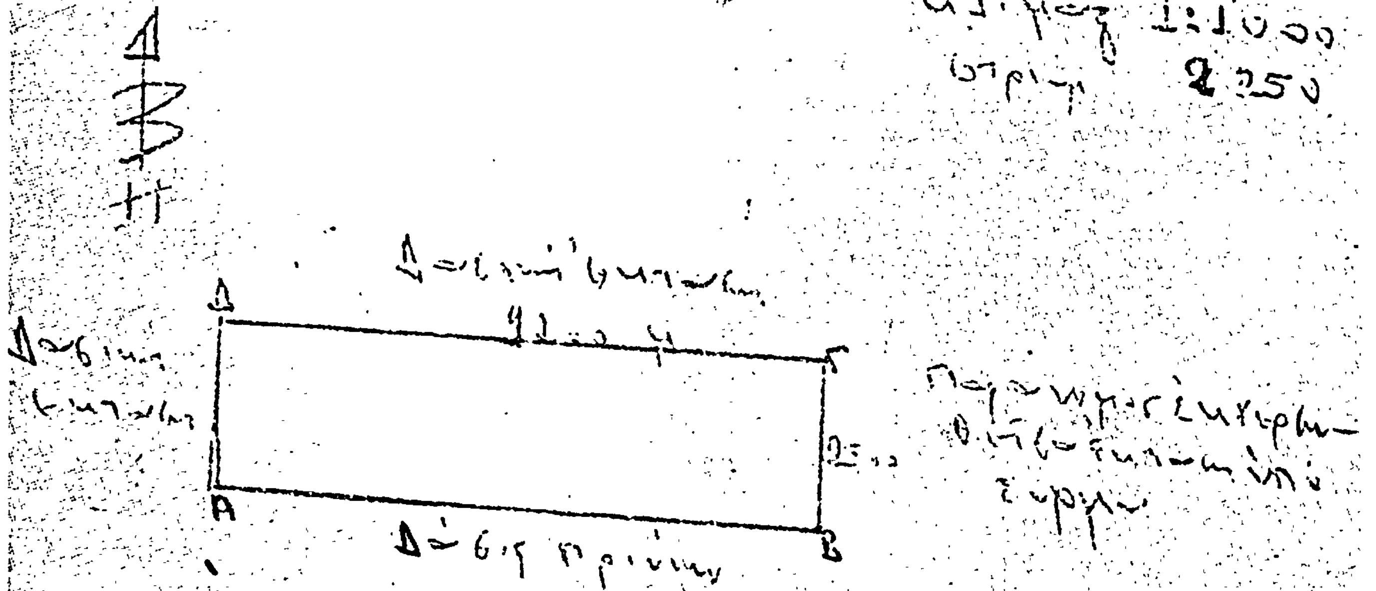



'Αριθ. 2610 (7)

Περὶ κηρύξεως ὡς ἀναδασωτέας συνιδιοκτήτου δασικῆς ἐκτάσεως στὴ θέση Σταμάτη ἢ Βαρικὸ τῆς Κοινότητας Αὐλῶνος, τοῦ Ν. 'Αττικῆς.

Ο ΝΟΜΑΡΧΗΣ ΑΤΤΙΚΗΣ
ΔΙΑΜΕΡΙΣΜΑ ΑΝΑΤ. ΑΤΤΙΚΗΣ

Σύμφωνα μέ :

1. Τὶς διατάξεις : α) Τοῦ ἄρθρου 117 παρ. 3 τοῦ Συντάγματος τῆς 'Ελλάδος. β) Τῶν ἄρθρων 188-205 τοῦ Ν. Δ. 86/69 «περὶ Δασικοῦ Κώδικος». γ) Τοῦ Νόμου 3200/1955 «περὶ διοικητικῆς ἀποκεντρώσεως», σὲ συνδυασμὸ μὲ τὶς διατάξεις τοῦ Ν.Δ. 532/1970 «περὶ συμπληρώσεως τῶν διατάξεων περὶ διοικητικῆς ἀποκεντρώσεως» καὶ τοῦ 709/1970 Β.Δ/τος, ποὺ ἐκδόθηκε σὲ ἐκτέλεση αὐτοῦ.

2. Τὶς ἑξῆς διαταγὲς τοῦ 'Υπουργείου Γεωργίας : α) 88854/7483/ἐγκ.104/1.10.75, β) 114812/2946/104/24.12.1975, γ) 10582/539/13.2.1976, δ) 215696/1451/9.5.1977.

3. Τὴν πρόταση ποὺ ὑποβλήθηκε μὲ τὴν 2643/20.8.79 ἀναφορὰ τοῦ ἁρμόδιου Δασαρχείου Καπανδριτίου, σχετικὰ μὲ τὴν κήρυξη ὡς ἀναδασωτέας τῆς κατωτέρω δασικῆς ἐκτάσεως.

4. Τὴν ἀριθ. 28/8.6.79 γνωμοδότηση τῆς Φιλοδασικῆς 'Επιτροπῆς τοῦ Διαμερίσματος 'Ανατ. 'Αττικῆς.

5. Τὴν ἀριθ. 8/13.9.79 γνωμοδότηση τοῦ Τεχνικοῦ Συμβουλίου Δασῶν.

'Επειδὴ ἡ ἔκταση χρειάζεται προστασία γιὰ τὴν ἐπαναδημιουργία τῆς δασικῆς βλαστήσεως ποὺ καταστράφηκε ὁλοσχερῶς ἀπὸ ἐκχέρσωση τὸν Νοέμβριο 1978 ἀποφασίζουμε :

Κηρύσσουμε ὡς ἀναδασωτέα, μὲ σκοπὸ τὴν προστασία γιὰ τὴν ἐπαναδημιουργία τῆς δασικῆς βλαστήσεως ποὺ ἐκχερσώθηκε συνιδιόκτητη δασικὴ ἔκταση 2,300 στρέμματα.

'Η ἔκταση αὐτή, ποὺ βρίσκεται στὴ θέση Σταμάτη ἢ Βαρικὸ τῆς περιφερείας τῆς Κοινότητας Αὐλῶνος, Νομοῦ 'Αττικῆς, καλυπτόταν ἀπὸ κουμαριές, πουρνάρια, σχίνα καὶ μεμονωμένα ἄτομα χαλ. πεύκης καὶ καταστράφηκε ὁλοσχερῶς τὸν Νοέμβριο 1978.

Σχετικὸ τὸ σχεδιάγραμμα μὲ κλίμακα 1 : 1.000, τὸ ὁποῖο ἀποτελεῖ ἀναπόσπαστο μέρος τῆς ἀποφάσεως αὐτῆς καὶ στὸ ὁποῖο ἡ ἔκταση φαίνεται μὲ τὰ στοιχεῖα Α,Β,Γ,Δ,Ε,Α καὶ μὲ ὅρια :

'Ανατολικά, Δυτικά, Βόρεια καὶ Νότια μὲ ὑψηλὸ δάσος πεύκης.

'Η ἀπόφαση αὐτὴ νὰ δημοσιευθεῖ στὴν 'Εφημερίδα τῆς Κυβερνήσεως.

'Αγ. Παρασκευή, 26 Σεπτεμβρίου 1979


'Ο 'Αναπλ. Νομάρχης
ΝΙΚΗΤΑΣ Γ. ΚΩΒΑΙΟΣ

Τοπογραφικό Διάγραμμα

εκχερσωθείσης εκτάσεως στη θέση "Σταμάτα ή Βαρικό" συνιδιοκτήτου δάσους Αυλώνος υπό Σπυρίδωνος Γεωρ. Χαντά κατοίκων Αυλώνος το 2ο δεκαήμερο Δεκεμβρίου 1978

Κλίμαξ 1:1000

Στρέμματα 2,300

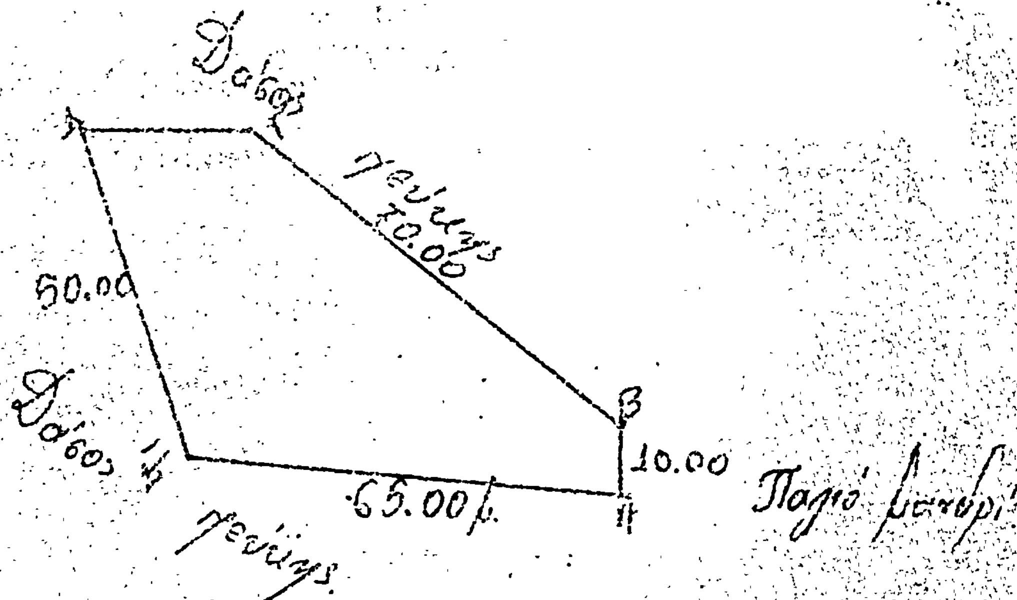


ΕΘΕΩΡΗΘΗ
Καπανδρίτι 30.5.79
ο Δασάρχης Καπανδριτίου
Δασ. Χαραλαμπογιάννης

Καπανδρίτι 18-7-79

ΑΚΡΙΒΕΣ ΑΝΤΙΓΡΑΦΟΝ
Εν Καπανδριτίω τη 20/8/79

Μιχ. Μυλωνάκης



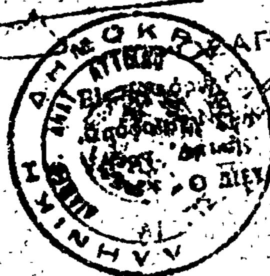

'Αριθ. 2608 (8)

Περὶ κηρύξεως ὡς ἀναδασωτέας συνιδιοκτήτου δασικῆς ἐκτάσεως στὴ θέση Κόντρα τῆς Κοινότητας Αὐλῶνος, τοῦ Ν. 'Αττικῆς.

Ο ΝΟΜΑΡΧΗΣ ΑΤΤΙΚΗΣ
ΔΙΑΜΕΡΙΣΜΑ ΑΝΑΤ. ΑΤΤΙΚΗΣ

Σύμφωνα μέ :

1. Τὶς διατάξεις : α) Τοῦ ἄρθρου 117 παρ. 3 τοῦ Συντάγματος τῆς 'Ελλάδος. β) Τῶν ἄρθρων 188-205 τοῦ Ν. Δ. 86/69 «περὶ Δασικοῦ Κώδικος». γ) Τοῦ Νόμου 3200/1955 «περὶ διοικητικῆς ἀποκεντρώσεως», σὲ συνδυασμὸ μὲ τὶς διατάξεις τοῦ Ν.Δ. 532/1970 «περὶ συμπληρώσεως τῶν διατάξεων περὶ διοικητικῆς ἀποκεντρώσεως» καὶ τοῦ 709/1970 Β.Δ/τος, πού ἐκδόθηκε σὲ ἐκτέλεση αὐτοῦ.

2. Τὶς ἑξῆς διαταγὲς τοῦ 'Υπουργείου Γεωργίας : α) 88854/7483/ἐγκ.104/1.10.75, β) 114812/2946/104/24.12.1975, γ) 10582/539/13.2.1976, δ) 215696/1451/9.5.1977.

3. Τὴν πρόταση πού ὑποβλήθηκε μὲ τὴν 2653/20.8.79 ἀναφορὰ τοῦ ἁρμόδιου Δασαρχείου Καπανδριτίου, σχετικὰ μὲ τὴν κήρυξη ὡς ἀναδασωτέας τῆς κατωτέρω δασικῆς ἐκτάσεως.

4. Τὴν ἀριθ. 28/8.6.79 γνωμοδότηση τῆς Φιλοδασικῆς 'Επιτροπῆς τοῦ Διαμερίσματος 'Ανατ. 'Αττικῆς.

5. Τὴν ἀριθ. 8/13.9.79 γνωμοδότηση τοῦ Τεχνικοῦ Συμβουλίου Δασῶν.

'Επειδὴ ἡ ἔκταση χρειάζεται προστασία γιὰ τὴν ἐπαναδημιουργία τῆς δασικῆς βλαστήσεως πού καταστράφηκε ὁλοσχερῶς ἀπὸ πυρκαγιὰ στὶς 16.7.78 ἀποφασίζουμε :

Κηρύσσουμε ὡς ἀναδασωτέα, μὲ σκοπὸ τὴν προστασία γιὰ τὴν ἐπαναδημιουργία τῆς δασικῆς βλαστήσεως πού κάηκε, συνιδιόκτητη δασικὴ ἔκταση 2.600 στρέμματα.

'Η ἔκταση αὐτή, πού βρίσκεται στὴ θέση Κόντρα τῆς περιφερείας τῆς Κοινότητας Αὐλῶνος, Νομοῦ 'Αττικῆς, καλυπτόταν ἀπὸ χαλέπιο πεύκη καὶ καταστράφηκε ὁλοσχερῶς στὶς 16.7.78.

Σχετικὸ τὸ σχεδιάγραμμα μὲ κλίμακα 1 : 1000, τὸ ὁποῖο ἀποτελεῖ ἀναπόσπαστο μέρος τῆς ἀποφάσεως αὐτῆς καὶ στὸ ὁποῖο ἡ ἔκταση φαίνεται μὲ τὰ στοιχεῖα Α,Β,Γ, Δ,Α καὶ μὲ ὅρια :

'Ανατολικά : Μὲ δάσος πεύκης.
Δυτικά : 'Ομοίως.
Βόρεια : Μὲ ἀγωγὸ ὑδρεύσεως.
Νότια : Μὲ δάσος πεύκης.

'Η ἀπόφαση αὐτὴ νὰ δημοσιευθεῖ στὴν 'Εφημερίδα τῆς Κυβερνήσεως.

'Αγ. Παρασκευή, 26 Σεπτεμβρίου 1979

'Ο 'Αναπλ. Νομάρχης
ΝΙΚΗΤΑΣ Γ. ΚΩΒΑΙΟΣ

Τοπογραφικό Διάγραμμα

[illegible] εκτάσεως εις θέσιν "Κόντρα" περιφερείας της Κοινότητος Αυλώνος της 16ης Ιουλίου 1978

Κλίμαξ 1:1000
Στρέμματα 2,600

Αγροτόδρομος [illegible]

Δ 40,00 Γ

Δάσος [illegible] 70,00

70,00 Δάσος [illegible]

Α 35,00 Β

Δάσος [illegible]

ΕΘΕΩΡΗΘΗ
Καπανδρίτι 24.4.1979
Ο Δασάρχης Καπανδριτίου

Καπανδρίτι 17.7.1978
Ο Συντάξας
[illegible]
Δασοπόνος

ΠΡΟΣΑΡΤΑΤΑΙ
Ο ΔΙΕΥΘΥΝΤΗΣ
ΣΤ. ΜΙΣΙΟΣ

'Αριθ. 2592 (9)

Περὶ κηρύξεως ὡς ἀναδασωτέας ἰδιωτικῆς δασικῆς ἐκτάσεως στὴ θέση Πουμνίκιζα Λάκκα Μπούγα τῆς Κοινότητας Αὐλῶνος τοῦ Ν. 'Αττικῆς.

Ο ΝΟΜΑΡΧΗΣ ΑΤΤΙΚΗΣ
ΔΙΑΜΕΡΙΣΜΑ ΑΝΑΤ. ΑΤΤΙΚΗΣ

Σύμφωνα μέ :

1. Τὶς διατάξεις : α) Τοῦ ἄρθρου 117 παρ. 3 τοῦ Συντάγματος τῆς 'Ελλάδος. β) Τῶν ἄρθρων 188-205 τοῦ Ν.Δ. 86/69 «περὶ Δασικοῦ Κώδικος». γ) Τοῦ Νόμου 3200/1955 «περὶ διοικητικῆς ἀποκεντρώσεως», σὲ συνδυασμὸ μὲ τὶς διατάξεις τοῦ Ν.Δ. 532/1970 «περὶ συμπληρώσεως τῶν διατάξεων περὶ διοικητικῆς ἀποκεντρώσεως» καὶ τοῦ 709/1970 Β.Δ/τος, ποὺ ἐκδόθηκε σὲ ἐκτέλεση αὐτοῦ.

2. Τὶς ἑξῆς διαταγὲς τοῦ 'Υπουργείου Γεωργίας : α) 88854/7483/ἐγκ.104/1.10.75, β) 114812/2946/104/24.12.1975, γ) 10582/539/13.2.1976, δ) 215696/1451/9.5.1977.

3. Τὴν πρόταση ποὺ ὑποβλήθηκε μὲ τὴν 2655/20.8.79 ἀναφορὰ τοῦ ἁρμοδίου Δασαρχείου Καπανδριτίου, σχετικὰ μὲ τὴν κήρυξη ὡς ἀναδασωτέας τῆς κατωτέρω δασικῆς ἐκτάσεως.

4. Τὴν ἀριθ. 28/8.6.79 γνωμοδότηση τῆς Φιλοδασικῆς 'Επιτροπῆς τοῦ Διαμερίσματος 'Ανατ. 'Αττικῆς.

5. Τὴν ἀριθ. 8/13.9.79 γνωμοδότηση τοῦ Τεχνικοῦ Συμβουλίου Δασῶν.

'Επειδὴ ἡ ἔκταση χρειάζεται προστασία γιὰ τὴν ἐπαναδημιουργία τῆς δασικῆς βλαστήσεως ποὺ καταστράφηκε ὁλοσχερῶς ἀπὸ πυρκαϊὰ στὶς 4.7.78 ἀποφασίζουμε :

Κηρύσσουμε ὡς ἀναδασωτέα, μὲ σκοπὸ τὴν προστασία γιὰ τὴν ἐπαναδημιουργία τῆς δασικῆς βλαστήσεως ποὺ κάηκε ἰδιωτικὴ δασικὴ ἔκταση 200 τ.μ.

'Η ἔκταση αὐτή, ποὺ βρίσκεται στὴ θέση Πουμνίκιζα Λάκκα Μπούγα τῆς περιφερείας τῆς Κοινότητας Αὐλῶνος, Νομοῦ 'Αττικῆς, καλυπτόταν ἀπὸ χαλέπιο πεύκη καὶ καταστράφηκε ὁλοσχερῶς στὶς 4.7.78.

Σχετικὸ τὸ σχεδιάγραμμα μὲ κλίμακα 1 : 500, τὸ ὁποῖο ἀποτελεῖ ἀναπόσπαστο μέρος τῆς ἀποφάσεως αὐτῆς καὶ στὸ ὁποῖο ἡ ἔκταση φαίνεται μὲ τὰ στοιχεῖα Α,Β,Γ,Δ καὶ μὲ ὅρια :

'Ανατολικά : Μὲ ἁμαξιτὴ ὁδό.
Δυτικά : Μὲ δάσος πεύκης.
Βόρεια : 'Ομοίως.
Νότια : Μὲ ἀγροτικὴ ἔκταση.

'Η ἀπόφαση αὐτὴ νὰ δημοσιευθεῖ στὴν 'Εφημερίδα τῆς Κυβερνήσεως.

'Αγ. Παρασκευή, 26 Σεπτεμβρίου 1979


'Ο 'Αναπλ. Νομάρχης
ΝΙΚΗΤΑΣ Γ. ΚΩΒΑΙΟΣ

Τοπογραφικό Διάγραμμα

εκτάσεως εκχέρσωσης στη θέση "Πουρνικό-λακκα Μπούρα" περιφερείας της Κοινότητος Αφύτου την 4 Ιουλίου 1978

Κλίμαξ 1:500

Στρέμματα: 0,200

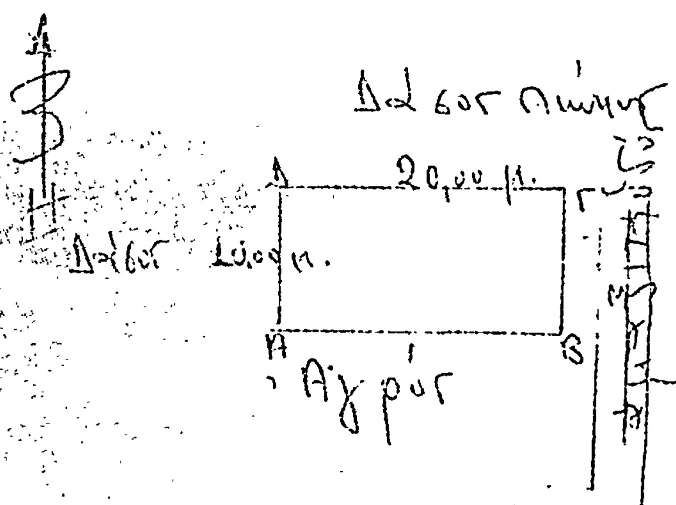

ΕΘΕΩΡΗΘΗ

Κασσάνδρεια 24-7-1979

Ο Δασάρχης Κασσανδρείας

Κασσάνδρεια 5-7-1978

Ο Συντάξας

Μιχ. Μ...άκης

Τεχ. Δασοπονίας

ΠΡΟΣΑΡΤΑΤΑΙ ... 26-9-80

εις την υπ' αριθ. ... απόφασιν Νομικού Διαμερίσματος ...

Ο ΔΙΕΥΘΥΝΤΗΣ ΔΑΣΩΝ

'Αριθ. 2613 (10)

Περὶ κηρύξεως ὡς ἀναδασωτέας διακατεχομένης δασικῆς ἐκτάσεως στὴ θέση 'Αγκώνα τῆς Κοινότητας Καλάμου τοῦ Ν. 'Αττικῆς.

Ο ΝΟΜΑΡΧΗΣ ΑΤΤΙΚΗΣ
ΔΙΑΜΕΡΙΣΜΑ ΑΝΑΤ. ΑΤΤΙΚΗΣ

Σύμφωνα μέ :

1. Τὶς διατάξεις : α) Τοῦ ἄρθρου 117 παρ. 3 τοῦ Συντάγματος τῆς 'Ελλάδος. β) Τῶν ἄρθρων 188-205 τοῦ Ν.Δ. 86/69 «περὶ Δασικοῦ Κώδικος». γ) Τοῦ Νόμου 3200/1955 «περὶ διοικητικῆς ἀποκεντρώσεως», σὲ συνδυασμὸ μὲ τὶς διατάξεις τοῦ Ν.Δ. 532/1970 «περὶ συμπληρώσεως τῶν διατάξεων περὶ διοικητικῆς ἀποκεντρώσεως» καὶ τοῦ 709/1970 Β.Δ/τος, ποὺ ἐκδόθηκε σὲ ἐκτέλεση αὐτοῦ.

2. Τὶς ἑξῆς διαταγὲς τοῦ 'Υπουργείου Γεωργίας : α) 88854/7483/ἐγκ.104/1.10.75, β) 114812/2946/104/24.12.1975, γ) 10582/539/13.2.1976, δ) 215696/1451/9.5.1977.

3. Τὴν πρόταση ποὺ ὑποβλήθηκε μὲ τὴν 3428/18.8.79 ἀναφορὰ τοῦ ἁρμοδίου Δασαρχείου Καπανδριτίου, σχετικὰ μὲ τὴν κήρυξη ὡς ἀναδασωτέας τῆς κατωτέρω δασικῆς ἐκτάσεως.

4. Τὴν ἀριθ. 29/18.7.79 γνωμοδότηση τῆς Φιλοδασικῆς 'Επιτροπῆς τοῦ Διαμερίσματος 'Ανατ. 'Αττικῆς.

5. Τὴν ἀριθ. 8/13.7.79 γνωμοδότηση τοῦ Τεχνικοῦ Συμβουλίου Δασῶν.

'Επειδὴ ἡ ἔκταση χρειάζεται προστασία γιὰ τὴν ἐπαναδημιουργία τῆς δασικῆς βλαστήσεως ποὺ καταστράφηκε ὁλοσχερῶς ἀπὸ ἐκχέρσωση ἀποφασίζουμε :

Κηρύσσουμε ὡς ἀναδασωτέα, μὲ σκοπὸ τὴν προστασία γιὰ τὴν ἐπαναδημιουργία τῆς δασικῆς βλαστήσεως ποὺ κάηκε διακατεχομένη δασικὴ ἔκταση 270 στρέμματα.

'Η ἔκταση αὐτή, ποὺ βρίσκεται στὴ θέση 'Αγκώνα τῆς περιφερείας τῆς Κοινότητας Καλάμου, Νομοῦ 'Αττικῆς, καλυπτόταν ἀπὸ χαλέπιο πεύκη, πρίνα, ἀγριελιὲς καὶ καταστράφηκε ὁλοσχερῶς.

Σχετικὸ τὸ σχεδιάγραμμα μὲ κλίμακα 1 : 500, τὸ ὁποῖο ἀποτελεῖ ἀναπόσπαστο μέρος τῆς ἀποφάσεως αὐτῆς καὶ στὸ ὁποῖο ἡ ἔκταση φαίνεται μὲ τὰ στοιχεῖα Α,Β,Γ,Δ καὶ μὲ ὅρια :


'Ανατολικά : Μὲ λωρίδα δάσους καὶ συνέχεια μὲ ἀγροτικὴ ὁδό.
Δυτικά : Μὲ δάσος χαλεπίου πεύκης.
Βόρεια : 'Ομοίως.
Νότια : Μὲ ἐλαιαγρό.

'Η ἀπόφαση αὐτὴ νὰ δημοσιευθεῖ στὴν 'Εφημερίδα τῆς Κυβερνήσεως.

'Αγ. Παρασκευή, 26 Σεπτεμβρίου 1979

'Ο 'Αναπλ. Νομάρχης
ΝΙΚΠΣΑΣ Γ. ΚΩΒΑΙΟΣ

ΠΡΟΧΕΙΡΟΝ ΣΧΕΔΙΑΣΜΑ

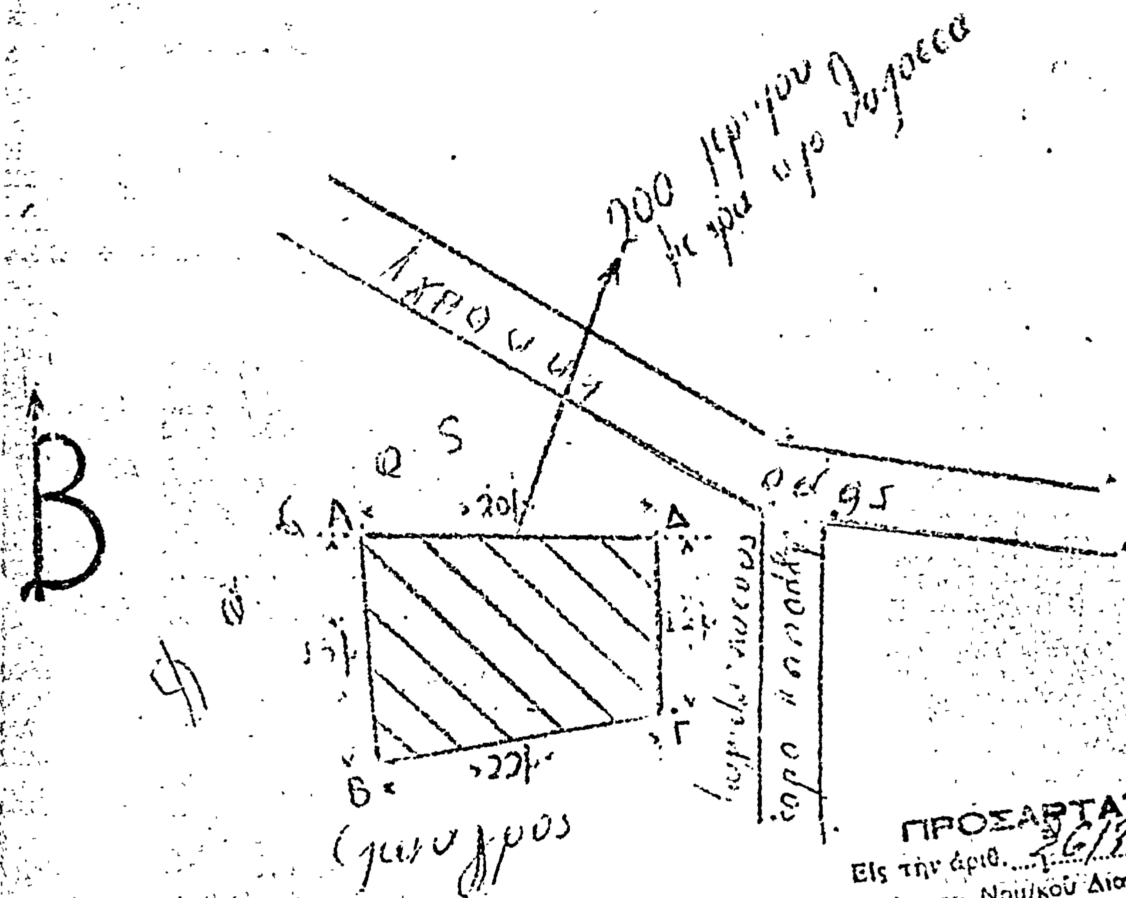



ΥΠΟΜΝΗΜΑ

Κλίμαξ 1:500

Εμβαδόν Α-Β-Γ-Δ = 270 τ.μ.

15-6-79

ΕΘΕΩΡΗΘΗ

Η ΓΕΝΙΚΗ ΔΙΕΥΘΥΝΣΗ ΤΟΥ ΕΘΝΙΚΟΥ ΤΥΠΟΓΡΑΦΕΙΟΥ

ΓΝΩΣΤΟΠΟΙΕΙ ΟΤΙ:

Ἡ ἐτήσια συνδρομὴ τῆς Ἐφημερίδας τῆς Κυβερνήσεως, ἡ τιμὴ τῶν φύλλων της ποὺ πουλιοῦνται τμηματικὰ καὶ τὰ τέλη δημοσιεύσεων στὴν Ἐφημερίδα τῆς Κυβερνήσεως, καθορίσθηκαν ἀπὸ 1 Ἰανουαρίου 1979 ὡς ἀκολούθως:

Α' ΕΤΗΣΙΕΣ ΣΥΝΔΡΟΜΕΣ

1. Γιὰ τὸ Τεῦχος Α'	Δραχ.	600
2. » » » Β'	»	700
3. » » » Γ'	»	500
4. » » » Δ'	»	1.000
5. » » » Νομικῶν Προσώπων Δ.Δ. κλπ.	»	500
6. » » » Παράρτημα	»	300
7. » » » Ἀνωνύμων Ἑταιρειῶν κ.λπ.	»	3.000
8. » » Δελτίο Ἐμπορικῆς καὶ Βιομηχανικῆς Ἰδιοκτησίας	»	200
9. Γιὰ ὅλα τὰ τεύχη καὶ τὸ Δ.Ε.Β.Ι.	»	6.000

Οἱ Δῆμοι καὶ οἱ Κοινότητες τοῦ Κράτους καταβάλλουν τὸ 1/2 τῶν ἀνωτέρω συνδρομῶν.

Ὑπὲρ τοῦ Ταμείου Ἀλληλοβοηθείας Προσωπικοῦ τοῦ Ἐθνικοῦ Τυπογραφείου (ΤΑΠΕΤ) ἀναλογοῦν τὰ ἑξῆς ποσά:

1. Γιὰ τὸ Τεῦχος Α'	Δραχ.	30
2. » » » Β'	»	35
3. » » » Γ'	»	25
4. » » » Δ'	»	50
5. » » » Νομικῶν Προσώπων Δημοσίου Δικαίου κ.λπ.	»	25
6. » » » Παράρτημα	»	15
7. » » » Ἀνωνύμων Ἑταιρειῶν κ.λπ.	»	150
8. » » Δ.λτίο Ἐμπ. καὶ Βιομ. Ἰδιοκτησίας	»	10
9. Γιὰ ὅλα τὰ τεύχη	»	300

Β'. ΤΙΜΗ ΦΥΛΛΩΝ

Ἡ τιμὴ πωλήσεως κάθε φύλλου, μέχρις 8 σελ., εἶναι 3 δρχ., ἀπὸ 9 ὡς 40 σελ. 8 δρχ., ἀπὸ 41 ὡς 80 σελ. 15 δρχ., ἀπὸ 81 σελ. καὶ ἄνω ἡ τιμὴ πωλήσεως κάθε φύλλου προσαυξάνεται κατὰ 15 δρχ. ἀνὰ 80 σελίδες.

Γ'. ΤΕΛΗ ΔΗΜΟΣΙΕΥΣΕΩΝ

I. Στὸ τεῦχος Ἀνωνύμων Ἑταιρειῶν καὶ Ἑταιρειῶν Περιωρισμένης Εὐθύνης:

Α' Δημοσιεύματα Ἀνωνύμων Ἑταιρειῶν:

1. Τῶν δικαστικῶν πράξεων	Δραχ.	400
2. Τῶν καταστατικῶν Ἀνωνύμων Ἑταιρειῶν	»	10.000
3. Τῶν τροποποιήσεων τῶν καταστατικῶν τῶν Ἀνωνύμων Ἑταιρειῶν	»	2.000
4. Τῶν ἀνακοινώσεων καὶ προσκλήσεων σὲ γενικὲς συνελεύσεις, τῶν κατὰ τὸ ἄρθρο 32 τοῦ Ν. 3221/24 γνωστοποιήσεων, τῶν ἀνακοινώσεων, ποὺ προβλέπονται ἀπὸ τὸ ἄρθρο 59 παρ. 3 τοῦ Ν.Δ. 400/70 «περὶ Ἀλλοδαπῶν Ἀσφαλιστικῶν Ἑταιρειῶν» καὶ τῶν ἀποφάσεων τοῦ Διοικητικοῦ Συμβουλίου τοῦ ΕΛΤΑ, ποὺ ἀναφέρονται σὲ προσωρινὲς διατάξεις	»	1.000
5. Τῶν ἰσολογισμῶν τῶν Ἀνωνύμων Ἑταιρειῶν	»	4.000
6. Τῶν συνοπτικῶν μηνιαίων καταστάσεων τῶν Τραπεζικῶν Ἑταιρειῶν	»	1.000
7. Τῶν ἀποφάσεων «περὶ ἐγκρίσεως τιμολογίων τῶν Ἀσφαλιστικῶν Ἑταιρειῶν»	»	600
8. Τῶν ὑπουργικῶν ἀποφάσεων «περὶ παροχῆς ἀδείας ἐπεκτάσεως τῶν ἐργασιῶν Ἀσφαλιστικῶν Ἑταιρειῶν», τῶν ἐκθέσεων περιουσιακῶν στοιχείων Ἀνωνύμων Ἑταιρειῶν γενικά, καὶ τῶν ἀποφάσεων τοῦ Δ.Σ. τοῦ ΕΛΤΑ, μὲ τὶς ὁποῖες ἐγκρίνονται καὶ δημοσιεύονται οἱ κανονισμοὶ αὐτοῦ	»	4.000
9. Τῶν ἀποφάσεων «περὶ παροχῆς πληρεξουσιότητος πρὸς ἀντιπροσώπευσιν ἐν Ἑλλάδι ἀλλοδαπῶν Ἑταιρειῶν» καὶ τῶν ἀποφάσεων «περὶ μεταβιβάσεως τοῦ χαρτοφυλακίου Ἀσφαλιστικῶν Ἑταιρειῶν κατὰ τὸ ἄρθρον 59 παρ. 1 τοῦ Ν.Δ. 400/70»	»	2.000
10. Τῶν ἀποφάσεων «περὶ συγχωνεύσεως Ἀνωνύμων Ἑταιρειῶν»	»	10.000
11. Τῶν ἀποφάσεων τῆς Ἐπιτροπῆς τοῦ Χρηματιστηρίου «περὶ εἰσαγωγῆς χρεωγράφων εἰς τὸ Χρηματιστήριον πρὸς διαπραγμάτευσιν, συμφώνως πρὸς τὰς διατάξεις τοῦ ἄρθρου 2 παρ. 3 Α.Ν. 148/67»	Δραχ.	1.000
12. Τῶν ἀποφάσεων τῆς Ἐπιτροπῆς κεφαλαιαγορᾶς «περὶ διαγραφῆς χρεωγράφων ἐκ τοῦ Χρηματιστηρίου, συμφώνως πρὸς τὰς διατάξεις τοῦ ἄρθρου 2 παρ. 4 Α.Ν. 148/1967»	»	1.000

Β'. Δημοσιεύματα Ἑταιρειῶν Περιωρισμένης Εὐθύνης:

1. Τῶν καταστατικῶν	»	1.000
2. Τῶν τροποποιήσεων τῶν καταστατικῶν	»	400
3. Τῶν ἀνακοινώσεων καὶ προσκλήσεων	»	200
4. Τῶν ἰσολογισμῶν	»	1.000
5. Τῶν ἐκθέσεων ἐκτιμήσεως περιουσιακῶν στοιχείων	»	1.000

Γ'. Δημοσιεύματα Ἀλληλασφαλιστικῶν Συνεταιρισμῶν - Ἀλληλασφαλιστικῶν Ταμείων καὶ Φιλανθρωπικῶν Σωματείων:

1. Τῶν ὑπουργικῶν ἀποφάσεων «περὶ χορηγήσεως ἀδείας λειτουργίας Ἀλληλασφαλιστικῶν Συνεταιρισμῶν - Ἀλληλασφαλιστικῶν Ταμείων»	»	1.000
2. Τῶν Ἰσολογισμῶν τῶν ἀνωτέρω Συνεταιρισμῶν, Ταμείων καὶ Σωματείων	»	1.000
II. Στὸ Τέταρτο τεῦχος τῶν δικαστικῶν πράξεων, προσκλήσεων καὶ λοιπῶν δημοσιεύσεων	»	400

Τὸ ποσοστὸ ἐπὶ τῶν τελῶν δημοσιεύσεων στὸ Τεῦχος Ἀνωνύμων Ἑταιρειῶν καὶ Ἑταιρειῶν Περιωρισμένης Εὐθύνης, ποὺ πρέπει νὰ καταβάλλεται ὑπὲρ τοῦ Ταμείου Ἀλληλοβοηθείας Προσωπικοῦ Ἐθνικοῦ Τυπογραφείου (ΤΑΠΕΤ), ὁρίσθηκε γενικὰ σὲ 5 ο/ο.

Δ'. ΚΑΤΑΒΟΛΗ ΣΥΝΔΡΟΜΩΝ - ΤΕΛΩΝ ΔΗΜΟΣΙΕΥΣΕΩΝ ΚΑΙ ΠΟΣΟΣΤΩΝ Τ.Α.Π.Ε.Τ.

1. Οἱ συνδρομὲς τοῦ ἐσωτερικοῦ καὶ τὰ τέλη δημοσιεύσεων προκαταβάλλονται στὰ Δημόσια Ταμεῖα ἔναντι ἀποδεικτικοῦ εἰσπράξεως, τὸ ὁποῖο φροντίζει ὁ ἐνδιαφερόμενος νὰ τὸ στείλει στὴ Γενικὴ Δ/νση τοῦ Ἐθνικοῦ Τυπογραφείου.

2. Οἱ συνδρομὲς τοῦ ἐξωτερικοῦ εἶναι δυνατὸ νὰ στέλνονται καὶ σὲ ἀνάλογο συνάλλαγμα μὲ ἐπιταγὴ ἐπ' ὀνόματι τοῦ Διευθυντῆ τῶν Διοικητικῶν καὶ Οἰκονομικῶν Ὑποθέσεων τοῦ Ἐθνικοῦ Τυπογραφείου.

3. Τὸ ὑπὲρ τοῦ ΤΑΠΕΤ ποσοστὸ ἐπὶ τῶν ἀνωτέρω συνδρομῶν καὶ τελῶν δημοσιεύσεων καταβάλλεται ὡς ἑξῆς:

α) στὴν Ἀθήνα: στὸ Ταμεῖο τοῦ ΤΑΠΕΤ (Κατάστημα Ἐθνικοῦ Τυπογραφείου),

β) στὶς ὑπόλοιπες πόλεις τοῦ Κράτους: στὰ Δημόσια Ταμεῖα καὶ ἀποδίδεται στὸ ΤΑΠΕΤ σύμφωνα μὲ τὶς 192378/3639/1947(RONEO 185) καὶ 178048/5321/31.7.65 (RONEO 139) ἐγκύκλιες διαταγὲς τοῦ Γ.Λ.Κ.,

γ) στὶς περιπτώσεις συνδρομῶν ἐξωτερικοῦ: ὅταν ἡ ἀποστολή τους γίνεται μὲ ἐπιταγή, μαζὶ μ' αὐτὴ στέλνεται καὶ τὸ ὑπὲρ τοῦ ΤΑΠΕΤ ποσοστό.

Ὁ Γενικὸς Διευθυντὴς
ΑΘΑΝ ΠΑΝ ΣΠΗΛΙΟΠΟΥΛΟΣ